

ДИЖАРТ

с 2002 года

ЗАВОД ГИПСОВОЙ ЛЕПНИНЫ

Отрисовка-3


Заказ № 13644

Отрисовка наборных элементов


Розетка D 1200 мм




	ФИО	Подп.	Дата	ДИКАРТ ЗАВОД ГИПСОВОЙ ЛЕПНИНЫ	Стадия	Лист	Листов
Заказчик					Визуализация 1. Наборная розетка.	РП	1
Исполнитель	Лушникова К.И.						
Менеджер	Каплунова Е.В.						

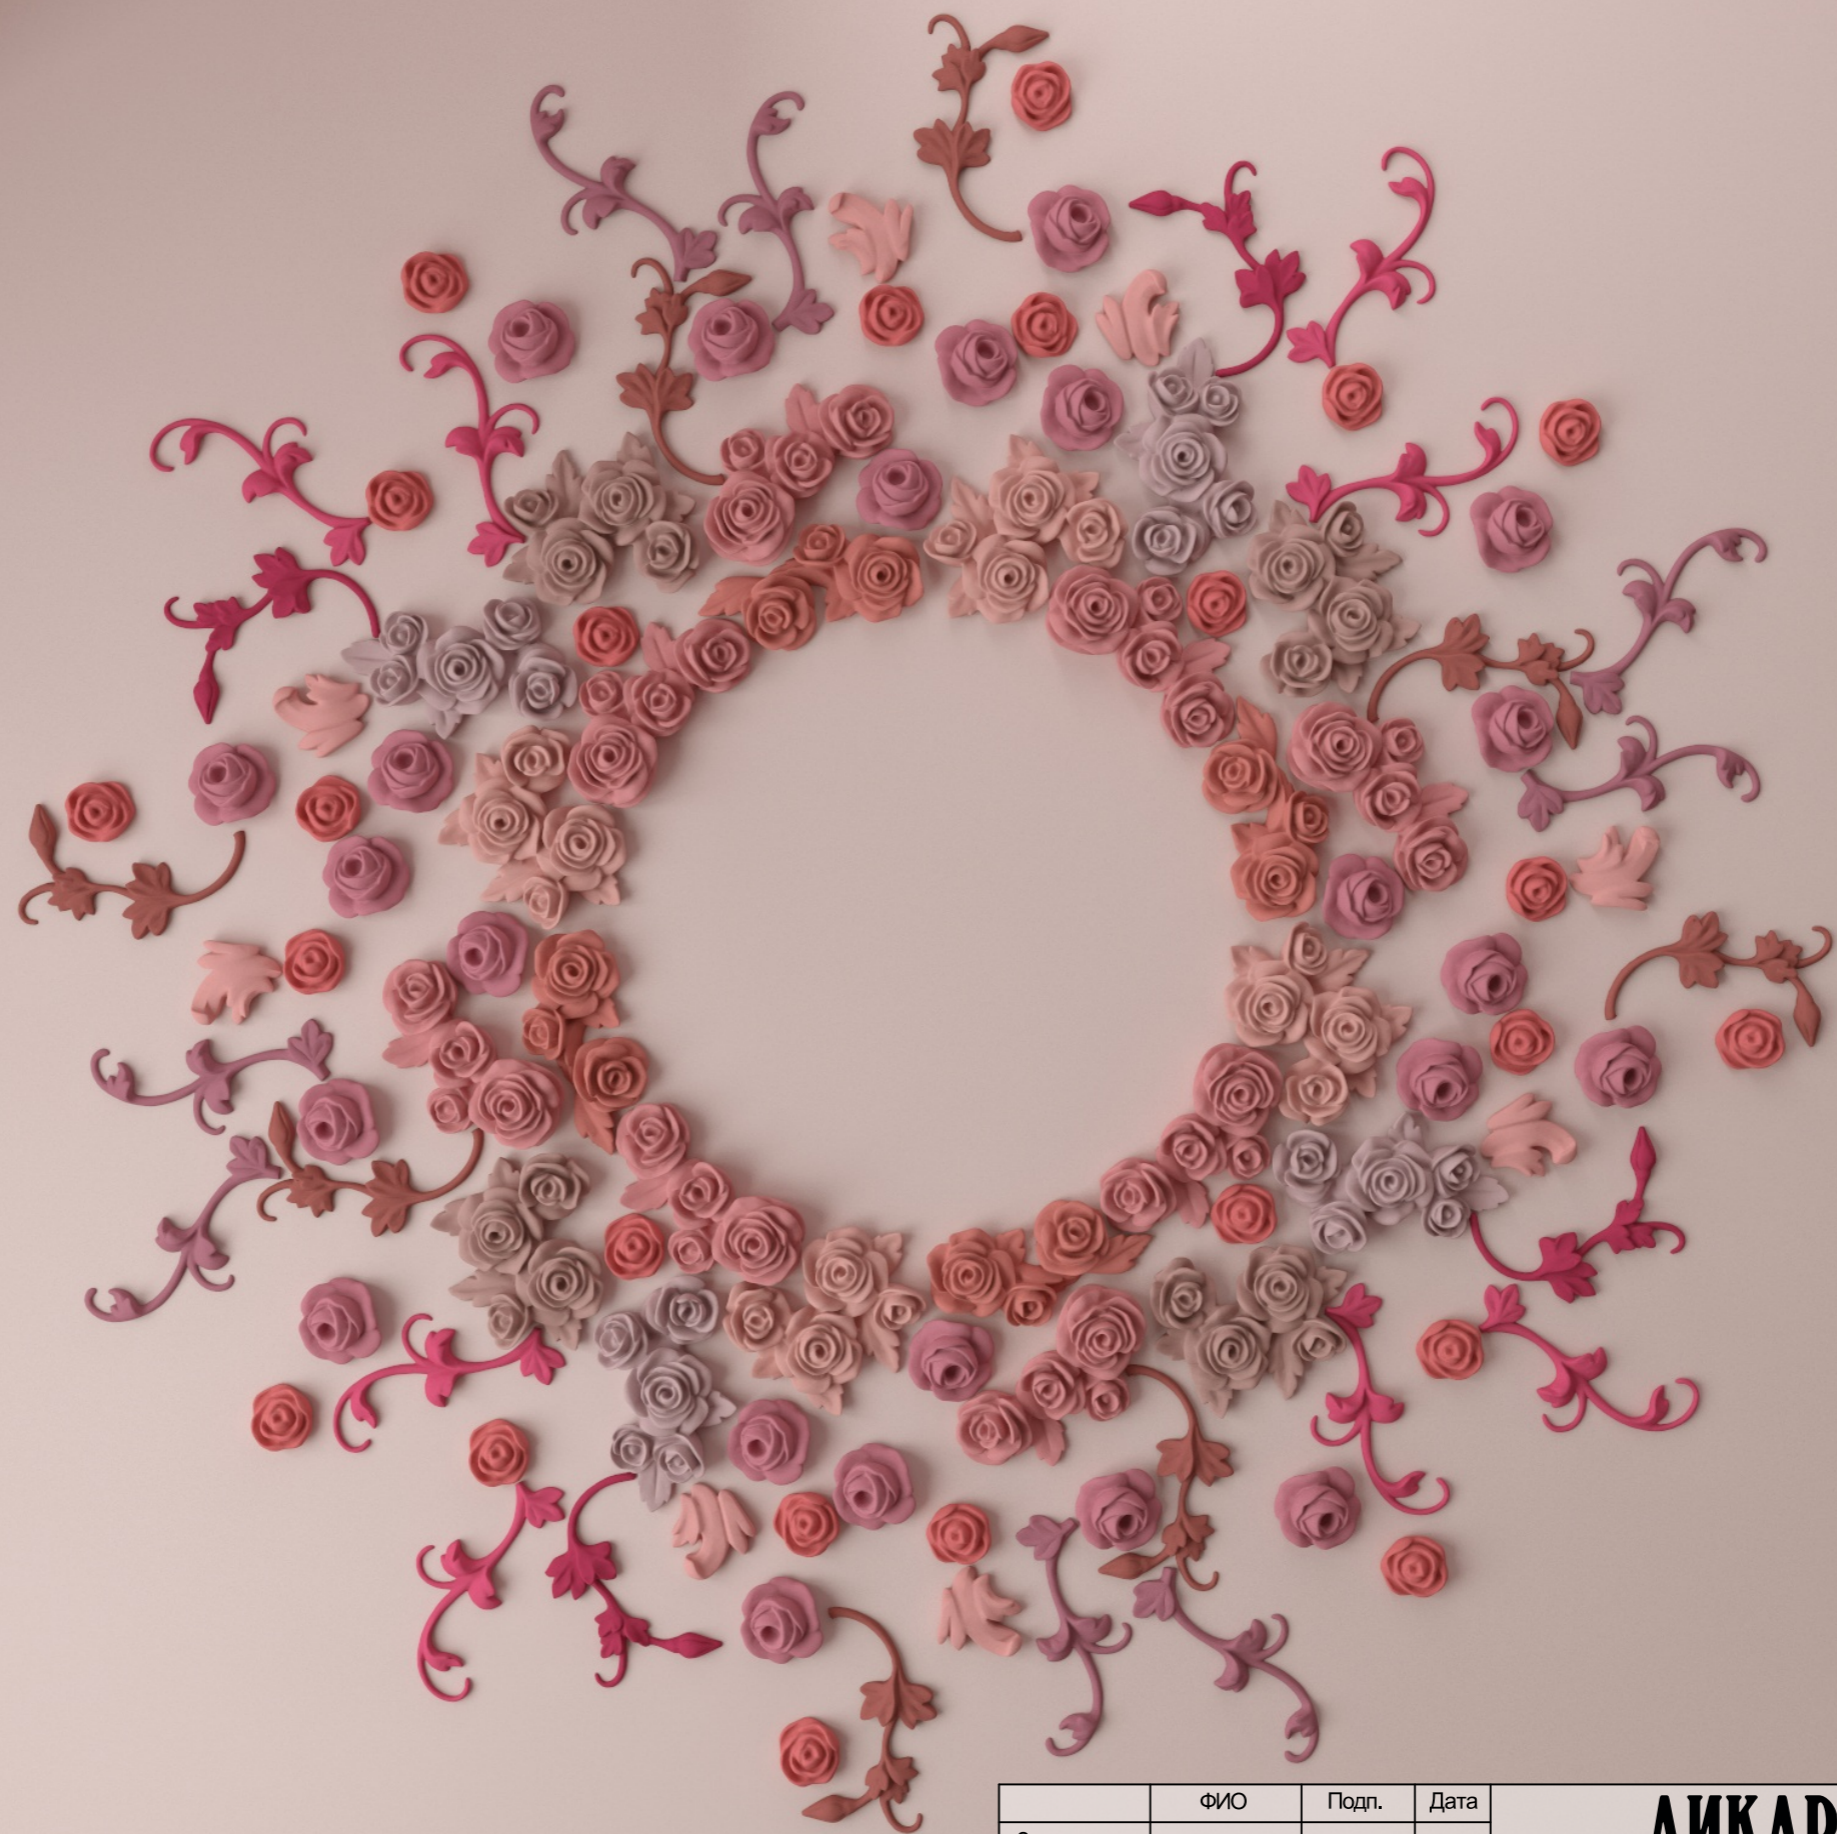

	ФИО	Подп.	Дата	ДИКАРТ ЗАВОД ГИПСОВОЙ ЛЕПНИНЫ			Стадия	Лист	Листов
Заказчик				ДИКАРТ ЗАВОД ГИПСОВОЙ ЛЕПНИНЫ			РП	2	
Исполнитель	Лушникова К.И.								
Менеджер	Каплунова Е.В.								
				Визуализация 2. Наборная розетка.					

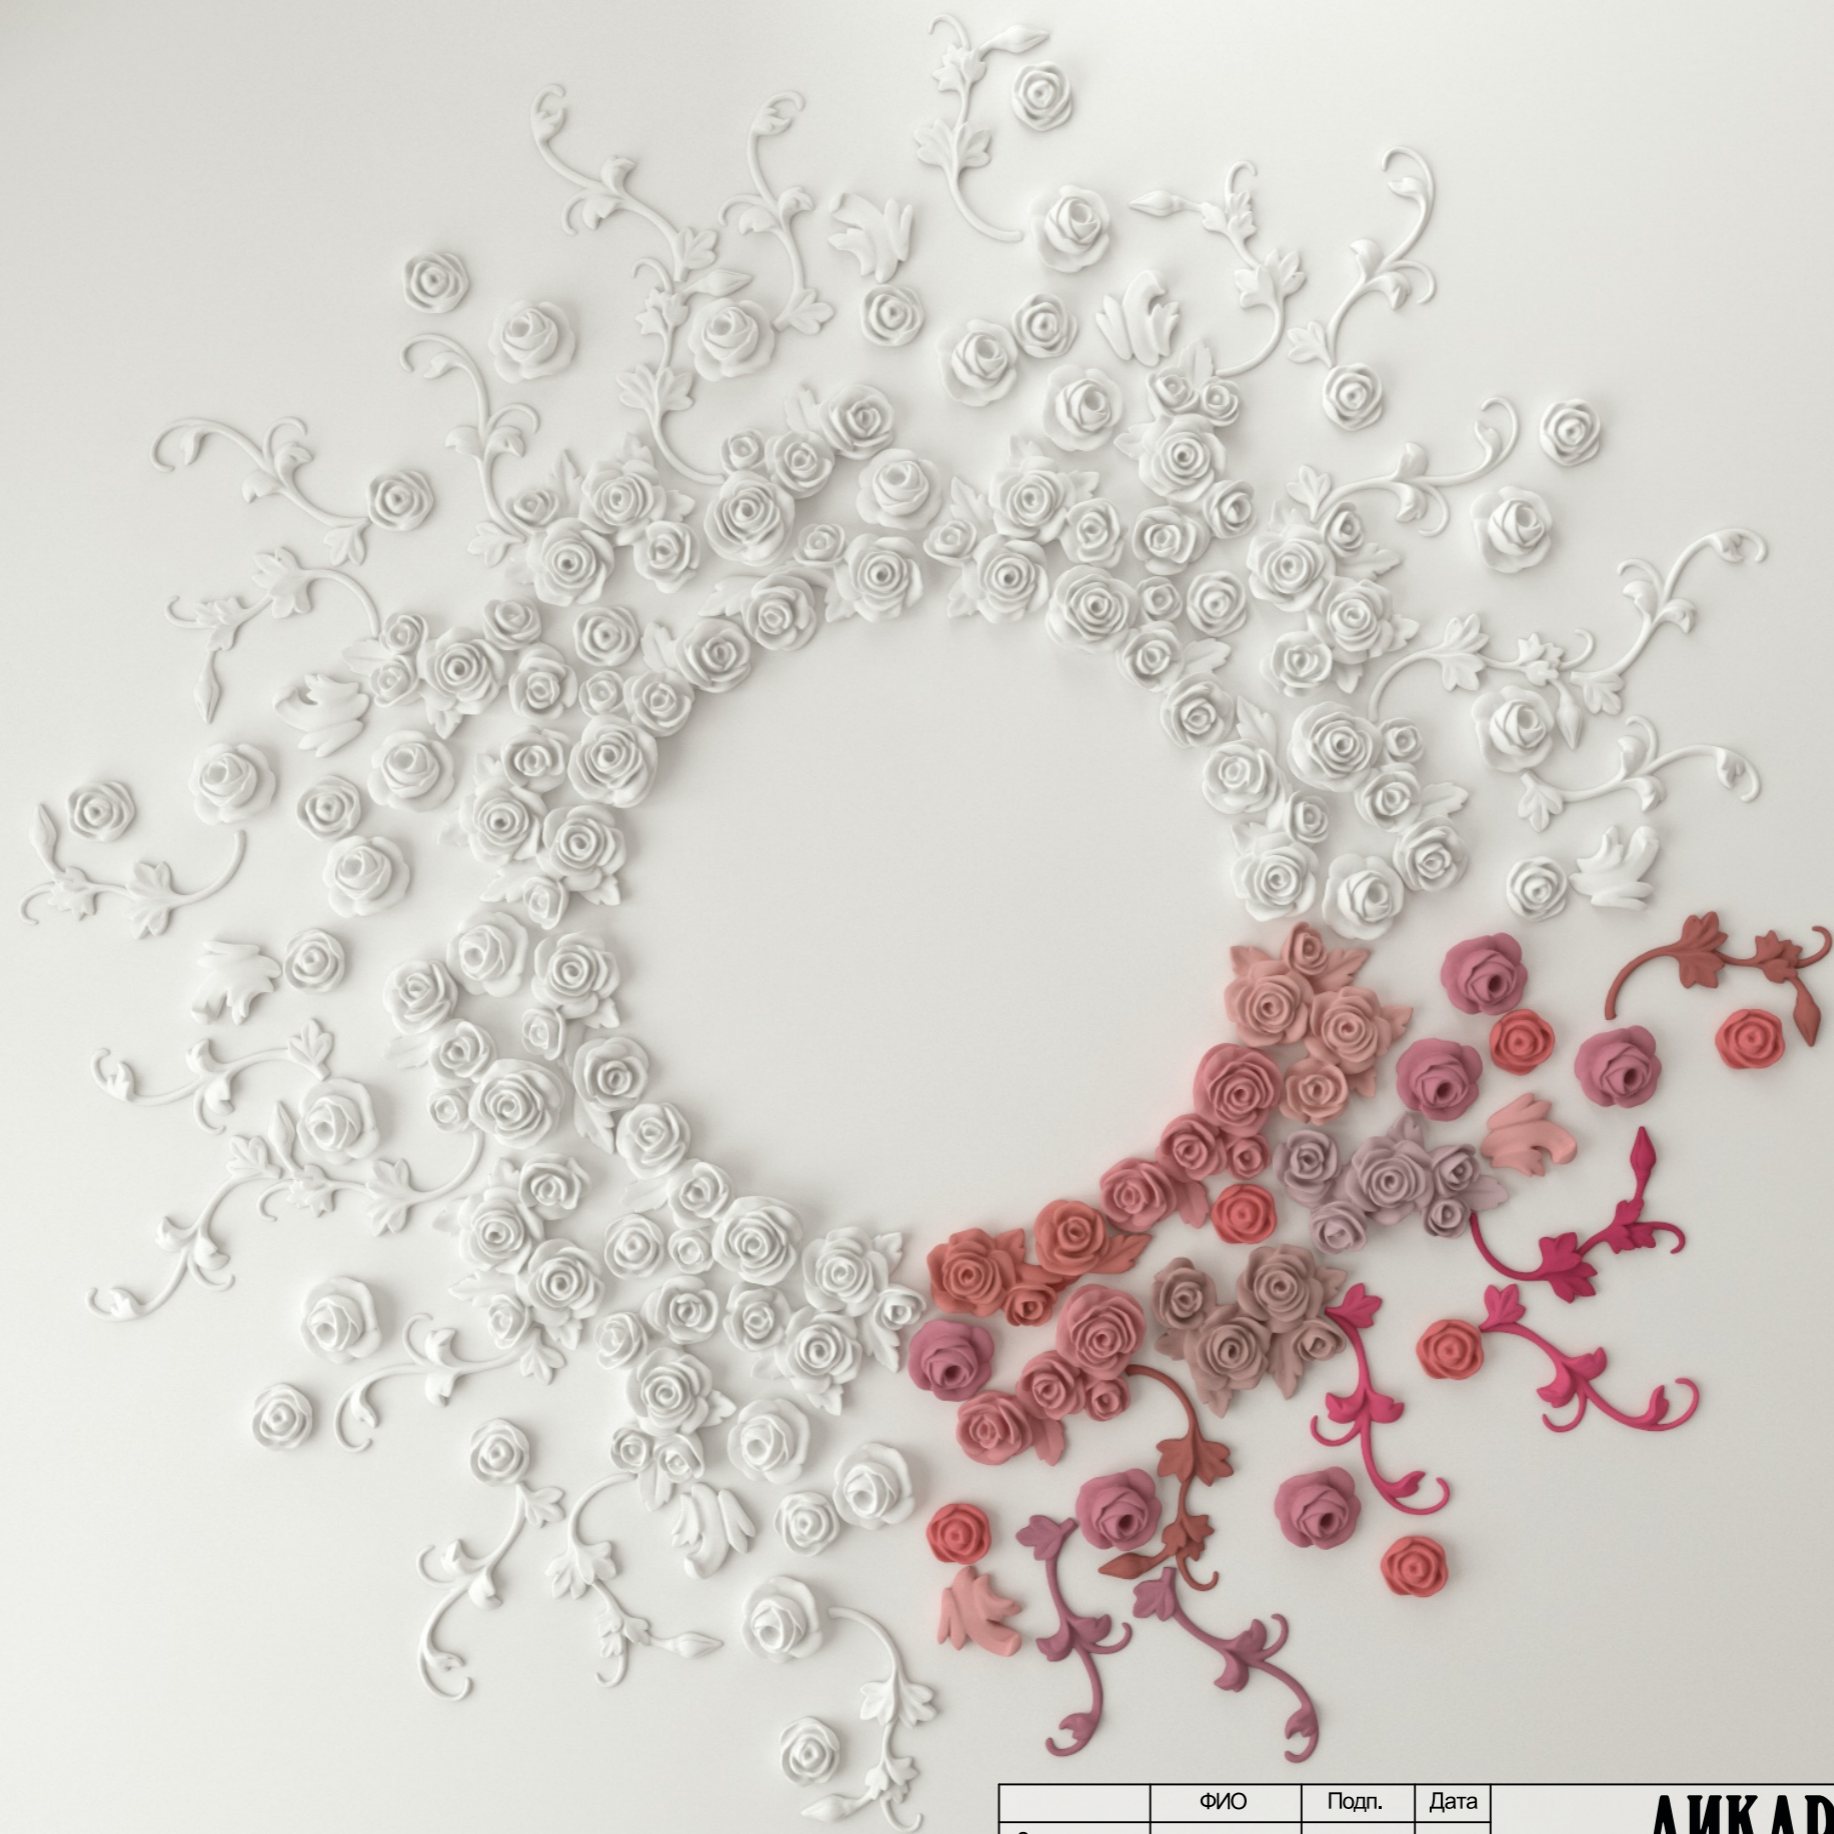

	ФИО	Подп.	Дата	ДИКАРТ ЗАВОД ГИПСОВОЙ ЛЕПНИНЫ			Стадия	Лист	Листов
Заказчик				ДИКАРТ ЗАВОД ГИПСОВОЙ ЛЕПНИНЫ			РП	3	
Исполнитель	Лушникова К.И.								
Менеджер	Каплунова Е.В.								
				Визуализация 3. Наборная розетка.					

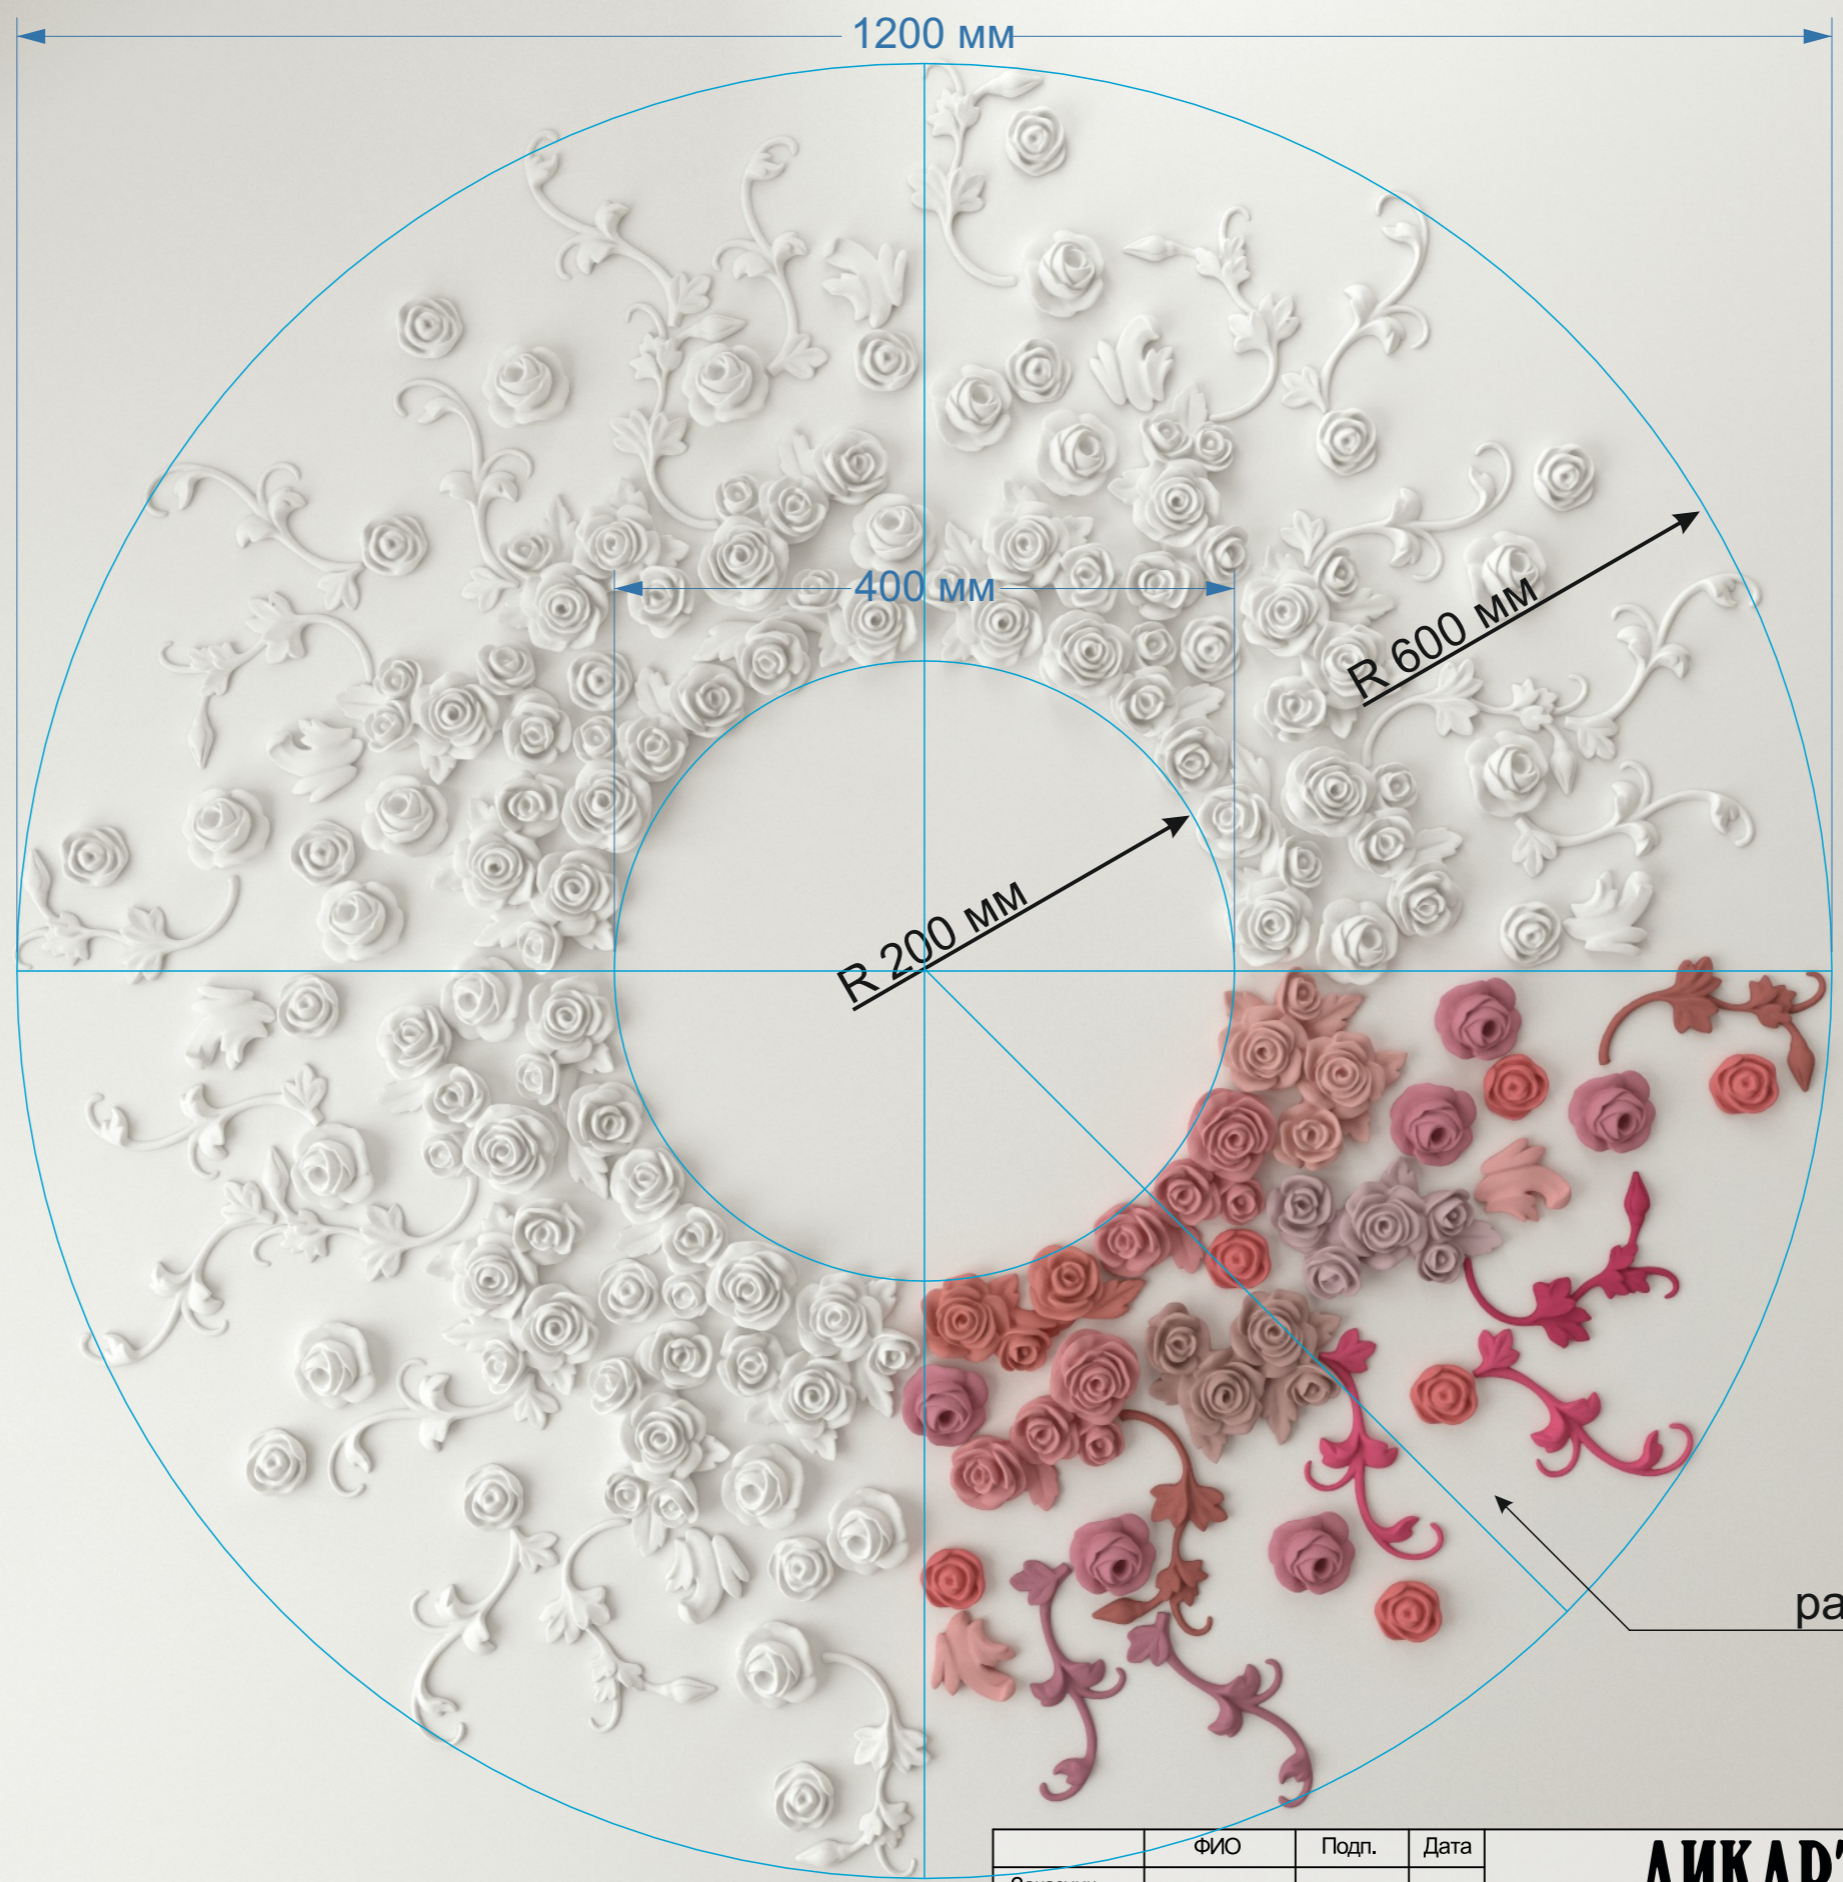

сборку рекомендуется производить по шаблону

	ФИО	Подп.	Дата
Заказчик			
Исполнитель	Лушникова К.И.		
Менеджер	Каплунова Е.В.		


ДИКАРТ
ЗАВОД ГИПСОВОЙ ЛЕПНИНЫ

Схема сборки 1.
Наборная розетка.

Стадия	Лист	Листов
РП	4	


Ведомость используемых изделий на одну наборную розетку D 1200 мм

Дс-400	4 шт
Дс-401	8 шт
Дс-403	8 шт
Дс-404	4 шт
Дс-309	8 шт
Дс-310	8 шт
Дс-369	4 пары
Дс-306	8 шт
Дс-305	4 шт
Дс-200	24 шт
Дс-121	24 шт

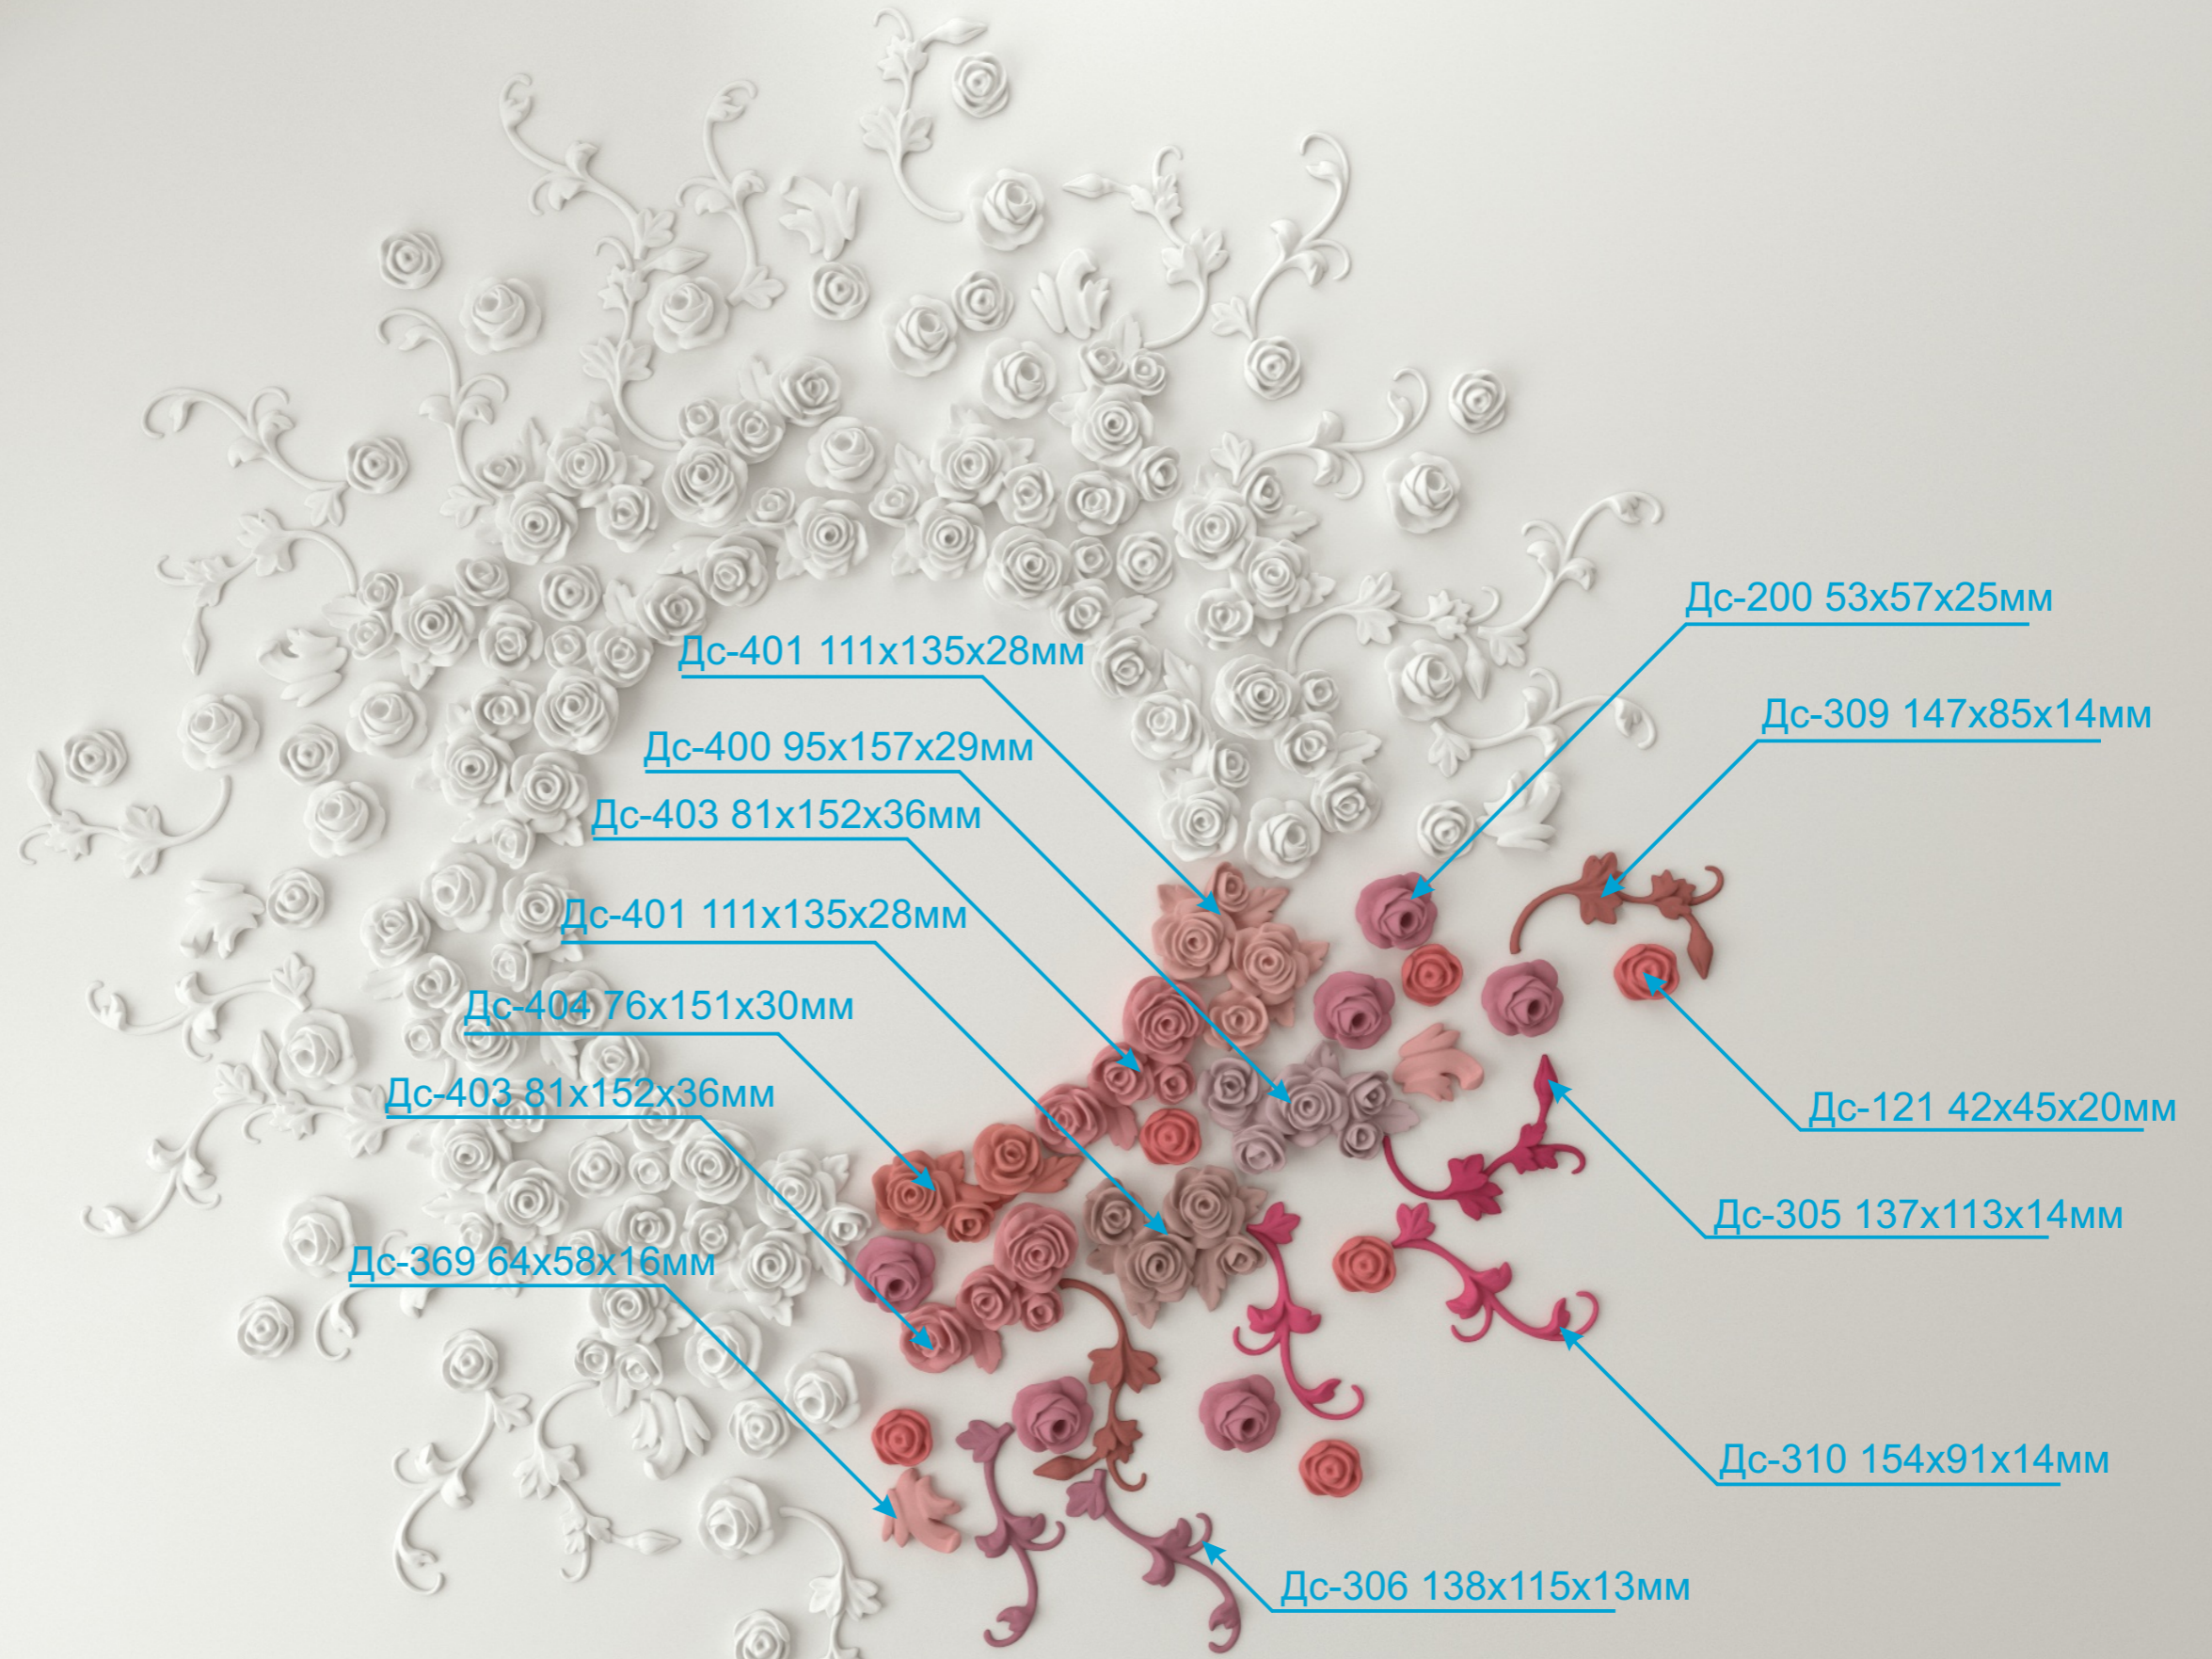


	ФИО	Подп.	Дата		Стадия	Лист	Листов
Заказчик					РП	5	
Исполнитель	Лушникова К.И.			Схема сборки 2. Наборная розетка.			
Менеджер	Каплунова Е.В.						

сборку рекомендуется производить по шаблону

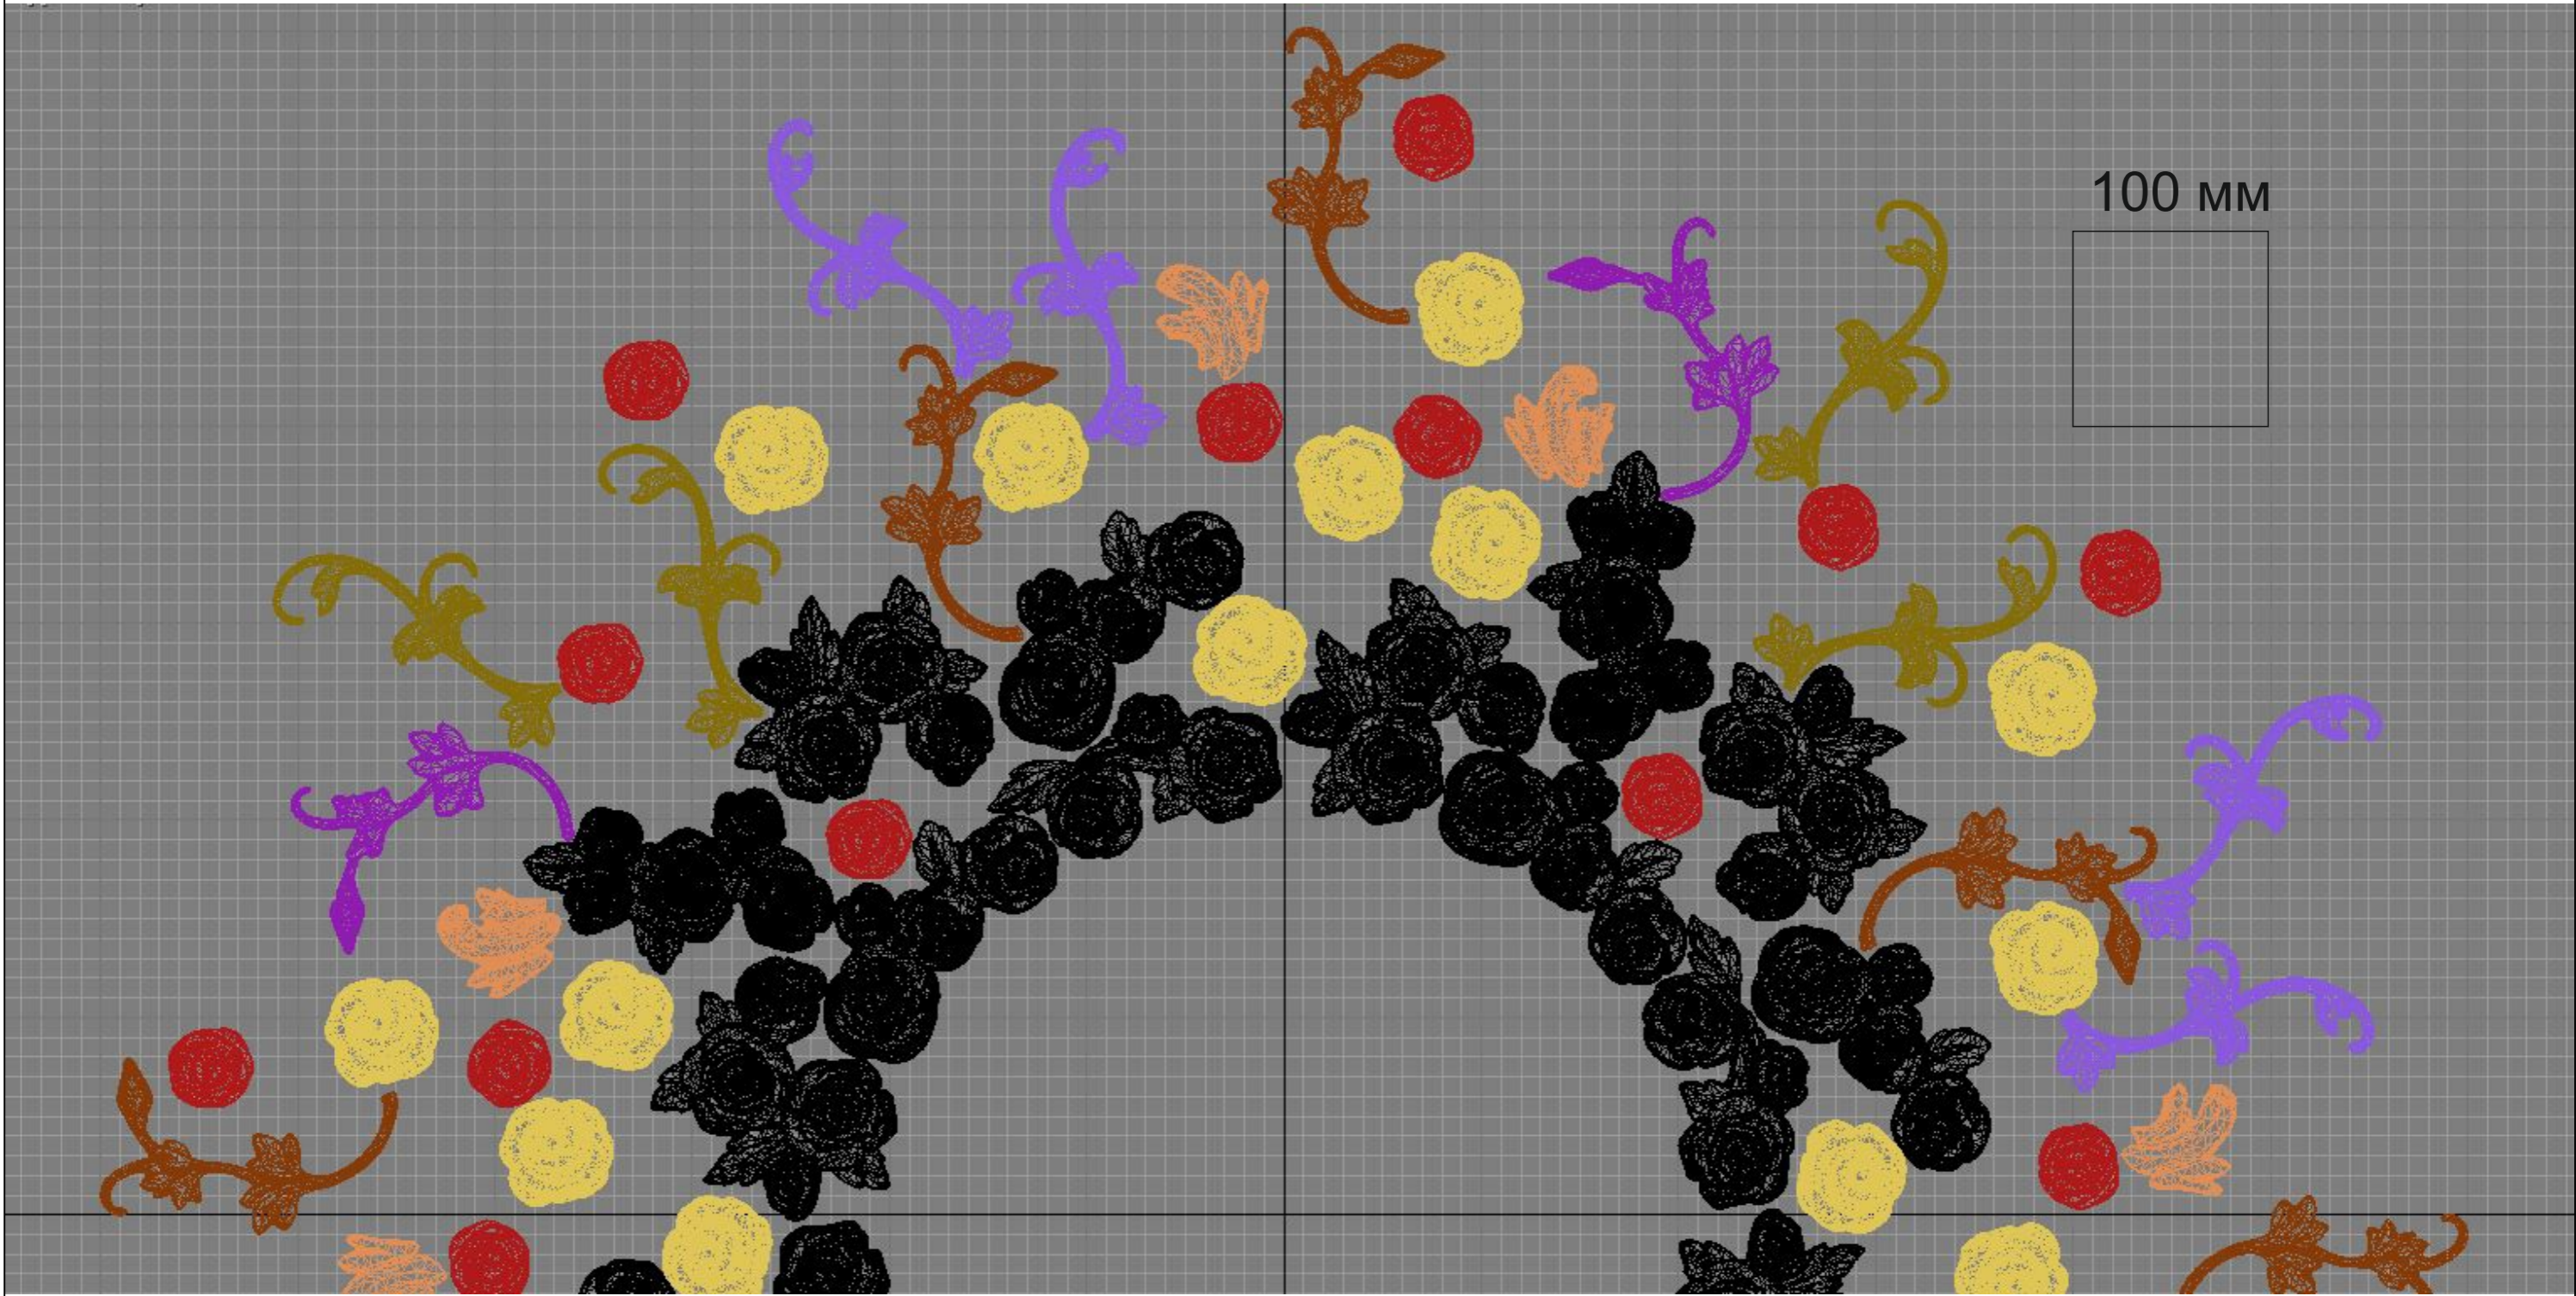

100 мм

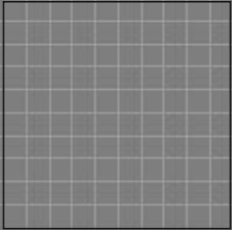

	ФИО	Подп.	Дата		Стадия	Лист	Листов
Заказчик					РП	6	
Исполнитель	Лушникова К.И.				Схема сборки 3. Наборная розетка.		
Менеджер	Каплунова Е.В.						